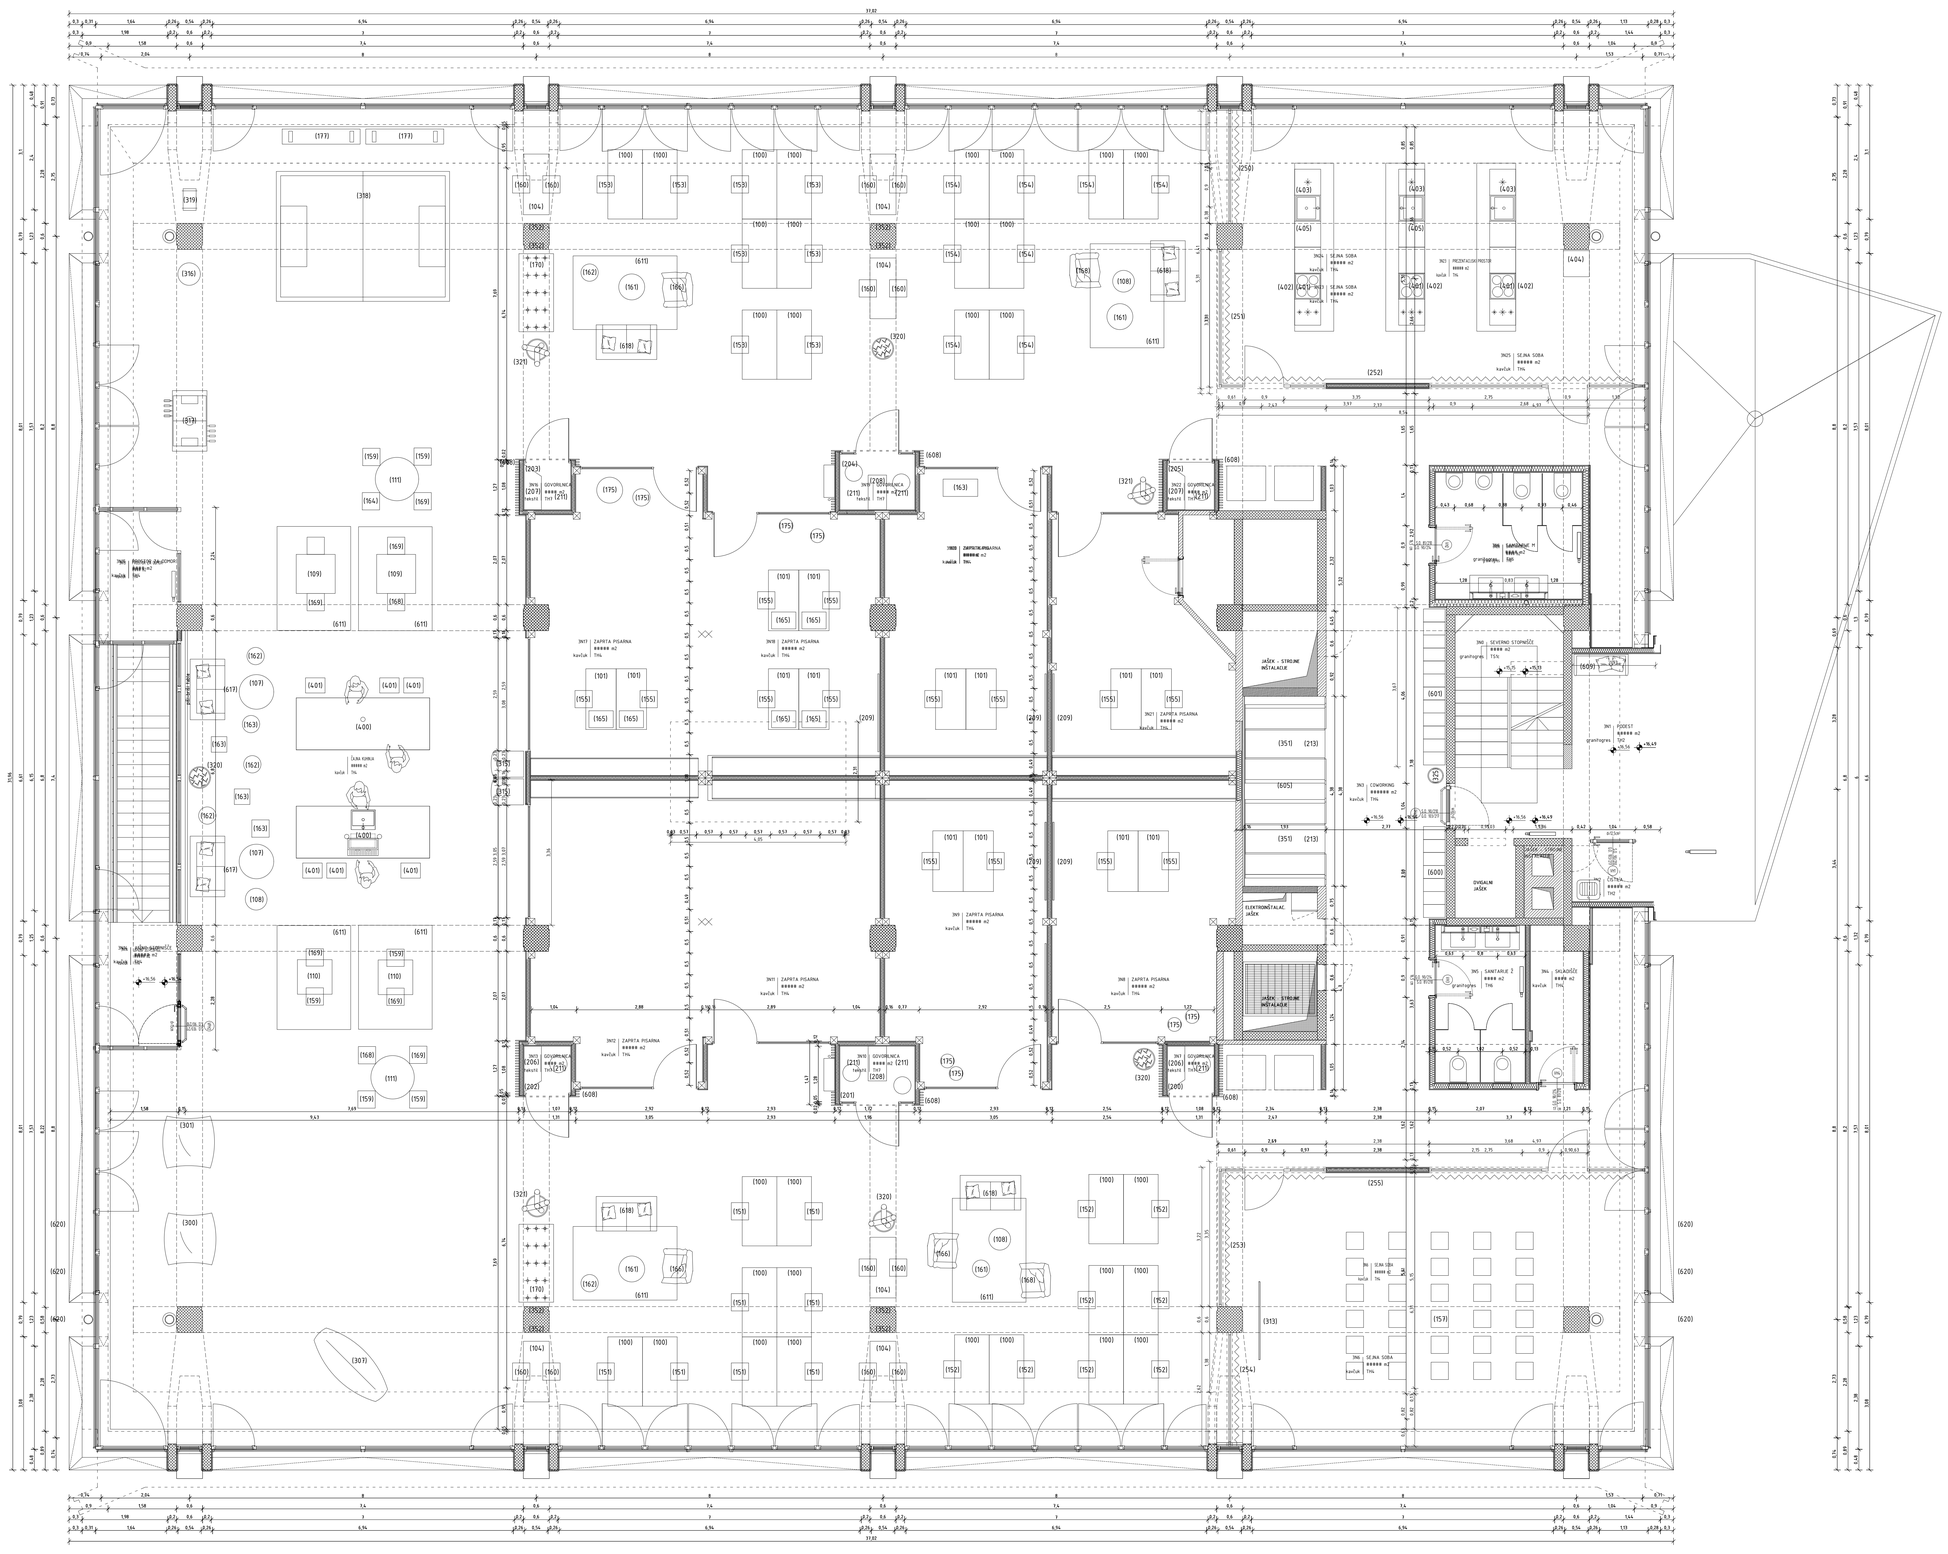

3 NADSTROPJE

LEGENDA
- ab – obstoječe
- ab – nov
- opeka
- opeka – nova
- mk stena
- izolacija – penjeni beton
- izolacija – bakelit
- izolacija – obstoječe
- izolacija volna
- xps
- estrih – obstoječ
- estrih – nov
- beton
- lesena obloga

OPOMBE

1. Ponudnik ali izvajalec je dolžan opozoriti na morebitno tehnično pomanjkljivost izvedbenih detajlov, risb, opisov ali popisov. Predloge potrdita odgovorni projektant arhitekture in investitor.
2. Izdelavo ponudb in izvedbo projekta je potrebno izdelati skladno z načrtom. Načrt je potrebno upoštevati v celoti (risbe, opisi in popisi). V primeru fiskarskih napak in morebitnih neskladij v projektu, je ponudnik ali izvajalec dolžan na to opozoriti odgovornega projektanta.
3. V sklop izvajalčeve ponudbe sodijo vsi delavniški načrti, ki jih pred izvedbo glede tehnične pravilnosti, zahtevane kakovosti in izgleda potrdi odgovorni projektant.
4. Kjer ni opredeljenega izvedbenega industrijskega detajla ali izdelka, ga mora izvajalec pred izvedbo predstaviti, izbor potrdita odgovorni projektant arhitekture in investitor.
5. Vzorce vseh finalnih materialov je ponudnik dolžan predložiti projektantu v potrditev. Kjer so možne alternative v izbiri materiala finalne obloge površin, njihove obdelave, vidni in nevidni pritrdilni material, podkonstrukcije, vzorci potiskov, okvirje, obdelave stavbnega pohištva in podobno), je pred izvedbo obvezno predložiti vzorce, ki jih potrdita odgovorni projektant arhitekture in investitor.

Novo stanje
3N Tloris 3. nadstropja

ARHIONIK d.o.o.

objekt: GENERATOR - Rekonstrukcija severnega vhoda in severne fasade ter zaprtje dela nadstropij ploščic v objektu

projektant: ARHIONIK d.o.o.
investitor: Mestna občina Celje, Trg celjskih knezov 9, 3000 Celje
št. projekta: 2017.24
vodja projekta: Dimitrij Cocej u.d.i.a.
št. ID: ZAPS 1543
vrsta načrta: ARHITEKTURA
odgovorni projektant: Dimitrij Cocej u.d.i.a.
št. ID: ZAPS 1543
sodelavci: Anja Koršič Mravlje u.d.i.a.
načrt: P2i
št. slik: 1.5. NS 15
merilo: 1 : 50
relativna kota objekta: ±0.00 = 238.11
datum: 26.03.2018

spr. sprememba